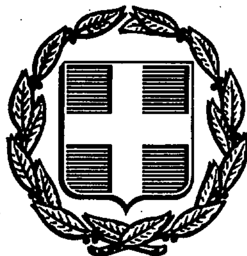


ΕΦΗΜΕΡΙΣ ΤΗΣ ΚΥΒΕΡΝΗΣΕΩΣ
ΤΗΣ ΕΛΛΗΝΙΚΗΣ ΔΗΜΟΚΡΑΤΙΑΣ

ΑΘΗΝΑ 4 ΦΕΒΡΟΥΑΡΙΟΥ 1988	ΤΕΥΧΟΣ ΤΕΤΑΡΤΟ	ΑΡΙΘΜΟΣ ΦΥΛΛΟΥ 83

ΠΟΛΕΟΔΟΜΙΑ
ΔΙΑΤΑΓΜΑΤΑ

Έγκριση πραγματοποίησης μεταφοράς συντελεστή δόμησης σε ακίνητο που βρίσκεται εντός του ρυμοτομικού σχεδίου Χαϊδαρίου (Αττικής).

Ο ΠΡΟΕΔΡΟΣ ΤΗΣ ΕΛΛΗΝΙΚΗΣ ΔΗΜΟΚΡΑΤΙΑΣ

Έχοντας υπόψη:

1. Τις διατάξεις του ν.880/1979 «περί καθορισμού ανωτάτου ορίου συντελεστού δομήσεως κ.λπ.» (ΦΕΚ 58/Α) και ειδικότερα το άρθρο 2.

2. Τις διατάξεις του π.δ/τος 470/1979 «Περί μετασχηματισμού των συντελεστών δομήσεων εις εμβαδά κατά την εφαρμογή του ν. 880/1979» (ΦΕΚ 138/Α), όπως τροποποιήθηκε με το από 19.6.1987 π.δ/γμα (ΦΕΚ 592/Δ).

3. Τις διατάξεις του π.δ/τος 510/1979 «Περί ρυθμίσεως θεμάτων μεταφοράς συντελεστού δομήσεως κατά το ν.880/1979» (ΦΕΚ 154/Α), όπως τροποποιήθηκε με το υπ' αριθ. 367/1987 π.δ/γμα (ΦΕΚ 163/Α).

4. Τις διατάξεις του ν. 1032/1980 «Περί συστάσεως Υπουργείου Χωροταξίας, Οικισμού και Περιβάλλοντος» (ΦΕΚ 57/Α) και ειδικότερα τα άρθρα 2, 3 και 7.

5. Τις διατάξεις του ν. 1558/1985 «Κυβέρνηση και Κυβερνητικά Όργανα» (ΦΕΚ 137/Α) και ειδικότερα το άρθρο 23 παράγρ. 1.

6. Την υπ' αριθ. Υ. 1291/1987 απόφαση του Πρωθυπουργού «Σύσταση θέσης Αναπληρωτή Υπουργού στα Υπουργεία Εξωτερικών, Εθνικής Άμυνας, Περιβάλλοντος, Χωροταξίας και Δημοσίων Έργων, Μεταφορών και Επικοινωνιών και Υφυπουργού στο Υπουργείο Εθνικής Οικονομίας» (ΦΕΚ 526/Β).

7. Την υπ' αριθ. Υ. 1436/15.10.87 απόφαση του Πρωθυπουργού «Καθορισμός αρμοδιοτήτων του Αναπληρωτή Υπουργού Περιβάλλοντος, Χωροταξίας και Δημοσίων Έργων Μανόλη Παπαστεφανάκι» (ΦΕΚ 549/Β/16.10.87).

8. Τις από 2.9.1987 (αριθ. πρωτ. 55042/87) και 13.8.1987 (αριθ. πρωτ. 52361/78) αιτήσεις του Συλλόγου Εκπαιδεύσεως Νεανίδων (ΣΕΝ) και των Κ. Δελαβίνια και Π. Κουτσανδρέα αντίστοιχα.

9. Την υπ' αριθ. 71846/13756/6.11.87 απόφαση του Αναπληρωτή Υπουργού Περιβάλλοντος, Χωροταξίας και Δημοσίων Έργων για προέγκριση της σχετικής τεχνικής μελέτης.

10. Την υπ' αριθ. 277/1987 γνωμοδότηση του Κεντρικού Συμβουλίου Χωροταξίας, Οικισμού και Περιβάλλοντος, με πρόταση του Αναπληρωτή Υπουργού Περιβάλλοντος, Χωροταξίας και Δημοσίων Έργων, αποφασίζουμε:

Άρθρο 1

1. Εγκρίνεται η πραγματοποίηση μέρους της μεταφοράς συντελεστή δόμησης που εγκρίθηκε με το από 20.8.85 π.δ/γμα (ΦΕΚ 629/Δ) από το βαρυνόμενο ακίνητο, που βρίσκεται στην περιοχή «Πλάκα» της πόλεως των Αθηνών επί της οδού Λεωφόρου Αμαλίας 38, ιδιοκτησίας του Συλλόγου Εκπαιδεύσεως Νεανίδων (ΣΕΝ), που έχει χαρακτηρισθεί ως διατηρητέο με το από 24.10.1980 π.δ/γμα (ΦΕΚΑ 617/Δ) και για το οποίο έχει εκδοθεί ο υπ' αριθ. 72/1986 σχετικός τίτλος δικαιώματος μεταφοράς συντελεστή δόμησης, σε άλλο ακίνητο (ωφελούμενο), που βρίσκεται εντός του ρυμοτομικού σχεδίου Χαϊδαρίου (ν. Αττικής) και επί των οδών Σατωμβριάδου και Ν. Σουκατζίδη, ιδιοκτησίας των Κ. Δελαβίνια και Π. Κουτσανδρέα Ε.Ε., όπως το ωφελούμενο ακίνητο φαίνεται με στοιχεία Α Β Γ Δ Α στο σχετικό πρωτότυπο διάγραμμα σε κλίμακα 1:200 που θεωρήθηκε από τον Προϊστάμενο της Διεύθυνσης Πολεοδομικών Εφαρμογών με την υπ' αριθ. 76930/1987 πράξη του και που συνοπτικό του αντίτυπο δημοσιεύεται με το παρόν διάταγμα.

2. Τα ειδικότερα στοιχεία πραγματοποίησης της μεταφοράς συντελεστή δόμησης είναι τα εξής:

Συνολική δομήσιμη επιφάνεια, η οποία δύναται να δομηθεί στο ωφελούμενο ακίνητο επιπλέον της επιτρεπομένης βάσει των ισχυόντων στην περιοχή όρων δόμησης 245,67 μ2 που αντιστοιχεί σε 37 μ2 του βαρυνόμενου ακινήτου.

3. Τα ειδικότερα στοιχεία του ωφελούμενου ακινήτου μετά τη μεταφορά είναι τα εξής:

α. Εμβαδόν οικοπέδου: 818,90 μ2

β. Ποσοστό κάλυψης: 27,9%

γ. Συντελεστής δόμησης: 1,30

δ. Αριθμός ορόφων του ανεγερθησομένου κτιρίου: έξι (6) με μέγιστο ύψος αυτού είκοσι ένα (21) μέτρα.

ε. Το κτίριο πρέπει να ανεγερθεί εντός του ωφελούμενου ακινήτου, σύμφωνα με τις όψεις και κατόψεις που φαίνονται στα δώδεκα (12) σχετικά πρωτότυπα διαγράμματα σε κλίμακα 1:50 (τα έντεκα) και 1:100 (το ένα) που θεωρήθηκαν από τον Προϊστάμενο της Διεύθυνσης Πολεοδομικών Εφαρμογών με την υπ' αριθ. 76930/1987 πράξη του και που συνοπτικά τους αντίτυπα δημοσιεύονται με το παρόν διάταγμα.

Άρθρο 2

Εγκρίνεται η χορήγηση νέου τίτλου μεταφοράς συντελεστή δόμησης σε αντικατάσταση του υπ' αριθ. 72/1986 τίτλου στο όνομα του παραπάνω Συλλόγου Εκπαιδεύσεως Νεανίδων (ΣΕΝ) του υπολειπομένου και μη χρησιμοποιηθέντος εμβαδού (50,00-37,00) = 13,00 τ.μ.

Άρθρο 3

Η ισχύς του παρόντος διατάγματος αρχίζει από τη δημοσίευσή του στην Εφημερίδα της Κυβερνήσεως.

Στον Αναπληρωτή Υπουργό Περιβάλλοντος, Χωροταξίας και Δημοσίων Έργων, αναθέτουμε τη δημοσίευση και εκτέλεση του παρόντος διατάγματος.

Αθήνα, 15 Ιανουαρίου 1988

Ο ΠΡΟΕΔΡΟΣ ΤΗΣ ΔΗΜΟΚΡΑΤΙΑΣ

ΧΡΗΣΤΟΣ Α. ΣΑΡΤΖΕΤΑΚΗΣ

Ο ΑΝΑΠΛΗΡΩΤΗΣ ΥΠΟΥΡΓΟΣ
ΠΕΡΙΒΑΛΛΟΝΤΟΣ ΧΩΡΟΤΑΞΙΑΣ
ΚΑΙ ΔΗΜΟΣΙΩΝ ΕΡΓΩΝ

ΜΑΝΟΛΗΣ ΠΑΠΑΣΤΕΦΑΝΑΚΙΣ

ΟΡΟΙ ΔΟΜΗΣΗΣ (Δγμα 20-3-55 κ 5-9-59)

Ελ ΠΡ 15.00 μ

Ελ ΒΑΘ 20.00 μ

Ελ ΕΜΒ. 550.00 μ²

ΣΔ 1

Παρέκκλιση πρό 22-3-55 Ε:200 Π:10 Π.Ε.

ΔΗΛΩΣΗ Ν 651/77

Το οικόπεδο (Α.Β.Γ.Δ.Α) είναι εντός σχεδίου πόλεως, είναι άρτιο και οικοδομήσιμο κατά τάς πολεοδομικάς διατάξεις. Εμβαδόν οικοπέδου 818.90 m²

Γ 76930/87

"Έγκριση πραγματοποίησης μεταφοράς συντελεστή δόμησης σε ακίνητο που βρίσκεται εντός του ρυμοτομικού σχεδίου Χαϊδαρίου (Αττικής)"

15 Δεκεμβρίου 1987

Η Δ/ντρια

Βασ. Γρυπάρη

ΜΕΤΑΦΟΡΑ Σ.Δ ΔΙΑ ΤΗΝ ΠΡΟΣΘΗΚΗ

ΚΑΘ' ΥΨΟΣ Δ' ΟΡΟΦΟΥ κ' ΕΣΟΧΗΣ

ΙΔΙΟΚΤΗΣΙΑ Κ. ΔΕΛΛΑΒΙΝΙΑ Π. ΚΟΥΤΣΑΝΔΡΕΑ Ε.Ε.

ΕΠΙ ΤΩΝ ΟΔΩΝ ΣΑΤΩΒΡΙΑΝΔΟΥ κ' ΝΑΠ. ΣΟΥΚΑΤΖΙΔΗ

ΕΙΣ "ΔΑΣΟΣ" ΧΑΪΔΑΡΙΟΥ Ο.Τ. 190

ΤΟΠΟΓΡΑΦΙΚΟ ΔΙΑΓΡΑΜΜΑ

ΚΛΙΜΑΞ 1:200 ΙΟΥΝΙΟΣ 1987

ΜΕΛΕΤΗ - ΕΠΙΒΛΕΨΗ ΓΕΩΡΓΙΑ Π. ΠΑΝΑΓΟΠΟΥΛΟΥ

ΟΔΟΣ ΚΥΠΡΙΩΝ ΑΓΩΝΙΣΤΩΝ

ΟΔΟΣ ΣΑΤΩΒΡΙΑΝΔΟΥ - ΠΛ. 10.00 m

ΟΔΟΣ ΝΑΠΟΛ. ΣΟΥΚΑΤΖΙΔΗ ΠΛΑΤ. 10.00 m

ΠΛΑΤΕΙΑ ΛΑΟΥ

Ο.Τ. 190

Ο.Τ. 179

Ο.Τ. 177

ΙΔΙΟΚΤΗΣΙΑ ΑΝΑΣΤ. κ ΜΑΡΙΑΣ ΑΓΓΕΛΟΥ

ΙΣΟΓΕΙΟΝ

ΙΔΙΟΚΤΗΣΙΑ ΜΑΡΟΥΣΑΣ ΠΑΡΔΑΒΑΝΤΖΑ

ΗΜ. ΙΣΟΓΕΙΟΝ

ΠΟΛΥΚΑΤΟΙΚΙΑ

ΒΟΗΘ. ΚΤΙΣΜΑ

Α Β Γ Δ

32.15

25.35

31.80

21.26

23.60

25.80

ΠΡΑΣΙΑ 4.00

ΠΡΑΣΙΑ 4.00

12.60

18.80

18.10

16.60

10.50

8.00

8.30

7.00

6.00

6.20

14.25

4.50

4.20

4.00

3.30

3.10

2.90

2.60

2.50

2.30

2.00

1.30

9.10


7.50

Γ 76930/87

«Έγκριση πραγματοποίησης μεταφοράς συντελεστή δόμησης σε ακίνητο που βρίσκεται εντός του ρυμοτομικού σχεδίου Χαϊδαρίου (Αττικής)»

15 Δεκεμβρίου 1987
Η αιτούσα

ΜΕΤΑΦΟΡΑ Σ.Δ. ΔΙΑ ΤΗΝ ΠΡΟΣΘΗΚΗ
ΚΑΘ' ΥΨΟΣ Δ' ΟΡΟΦΟΥ Κ' ΕΞΟΧΗΣ
ΙΔΙΟΚΤΗΣΙΑ Κ. ΔΕΛΛΑΒΙΝΙΑ - Π. ΚΟΥΤΣΑΝΔΡΕΑ Ε-Ε
ΕΠΙ ΤΩΝ ΟΔΩΝ ΣΑΤΩΒΡΙΑΝΔΟΥ Κ' ΝΑΠ. ΣΟΥΚΑΤΖΙΔΗ
ΕΙΣ "ΔΑΣΟΣ" ΧΑΪΔΑΡΙΟΥ Ο.Τ. 190
ΤΟΜΗ Α-Α
ΚΛΙΜΑΞ 1:50 ΙΟΥΝΙΟΣ 1987
ΜΕΛΕΤΗ - ΕΠΙΒΛΕΨΗ ΓΕΩΡΓΙΑ Π. ΠΑΝΑΓΟΠΟΥΛΟΥ

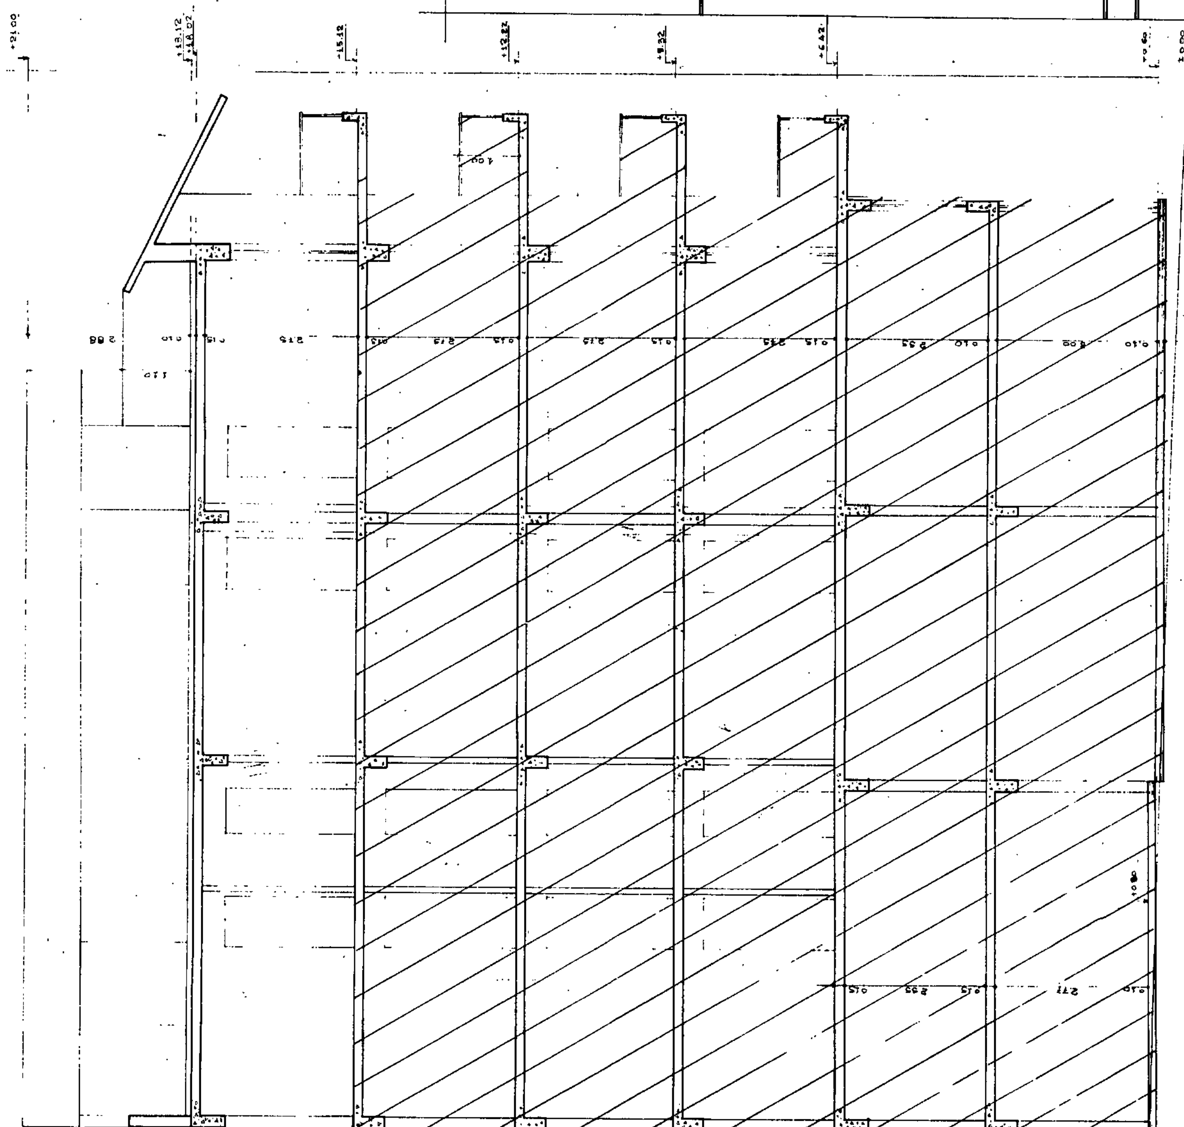


Γ 76930/87

"έγκριση πραγματοποίησης μεταφοράς συντελεστή δόμησης σε ακίνητο που βρίσκεται εντός του ρυμοτομικού σχεδίου Χαϊδαρίου (Αττικής)".

15 Δεκεμβρίου 1987
Η Δ/τρια

Β.Σ. ΓΕΩΡΓΗ


ΜΕΤΑΦΟΡΑ Σ.Δ. ΔΙΑ ΤΗΝ ΠΡΟΣΘΗΚΗ
ΚΑΘ'ΥΨΟΣ Δ' ΟΡΟΦΟΥ Κ' ΕΣΟΧΗΣ
ΙΔΙΟΚΤΗΣΙΑ Κ. ΔΕΛΑΒΙΝΙΑ Π. ΚΟΥΤΣΑΝΔΡΕΑ Ε.Ε.
ΕΠΙ ΤΩΝ ΟΔΩΝ ΣΑΤΩΒΡΙΑΝΔΟΥ Κ' ΝΑΠ. ΣΟΥΚΑΤΖΙΔΗ
ΕΙΣ "ΔΑΣΟΣ" ΧΑΪΔΑΡΙΟΥ Ο.Τ. 190
ΚΑΤΟΨΗ ΑΝΟΙΚΤΩΝ ΕΞΩΣΤΩΝ
ΚΛΙΜΑΞ 1:50 ΙΟΥΝΙΟΣ 1987
ΜΕΛΕΤΗ - ΕΠΙΒΛΕΨΗ ΓΕΩΡΓΙΑ Π. ΠΑΝΑΓΟΠΟΥΛΟΥ

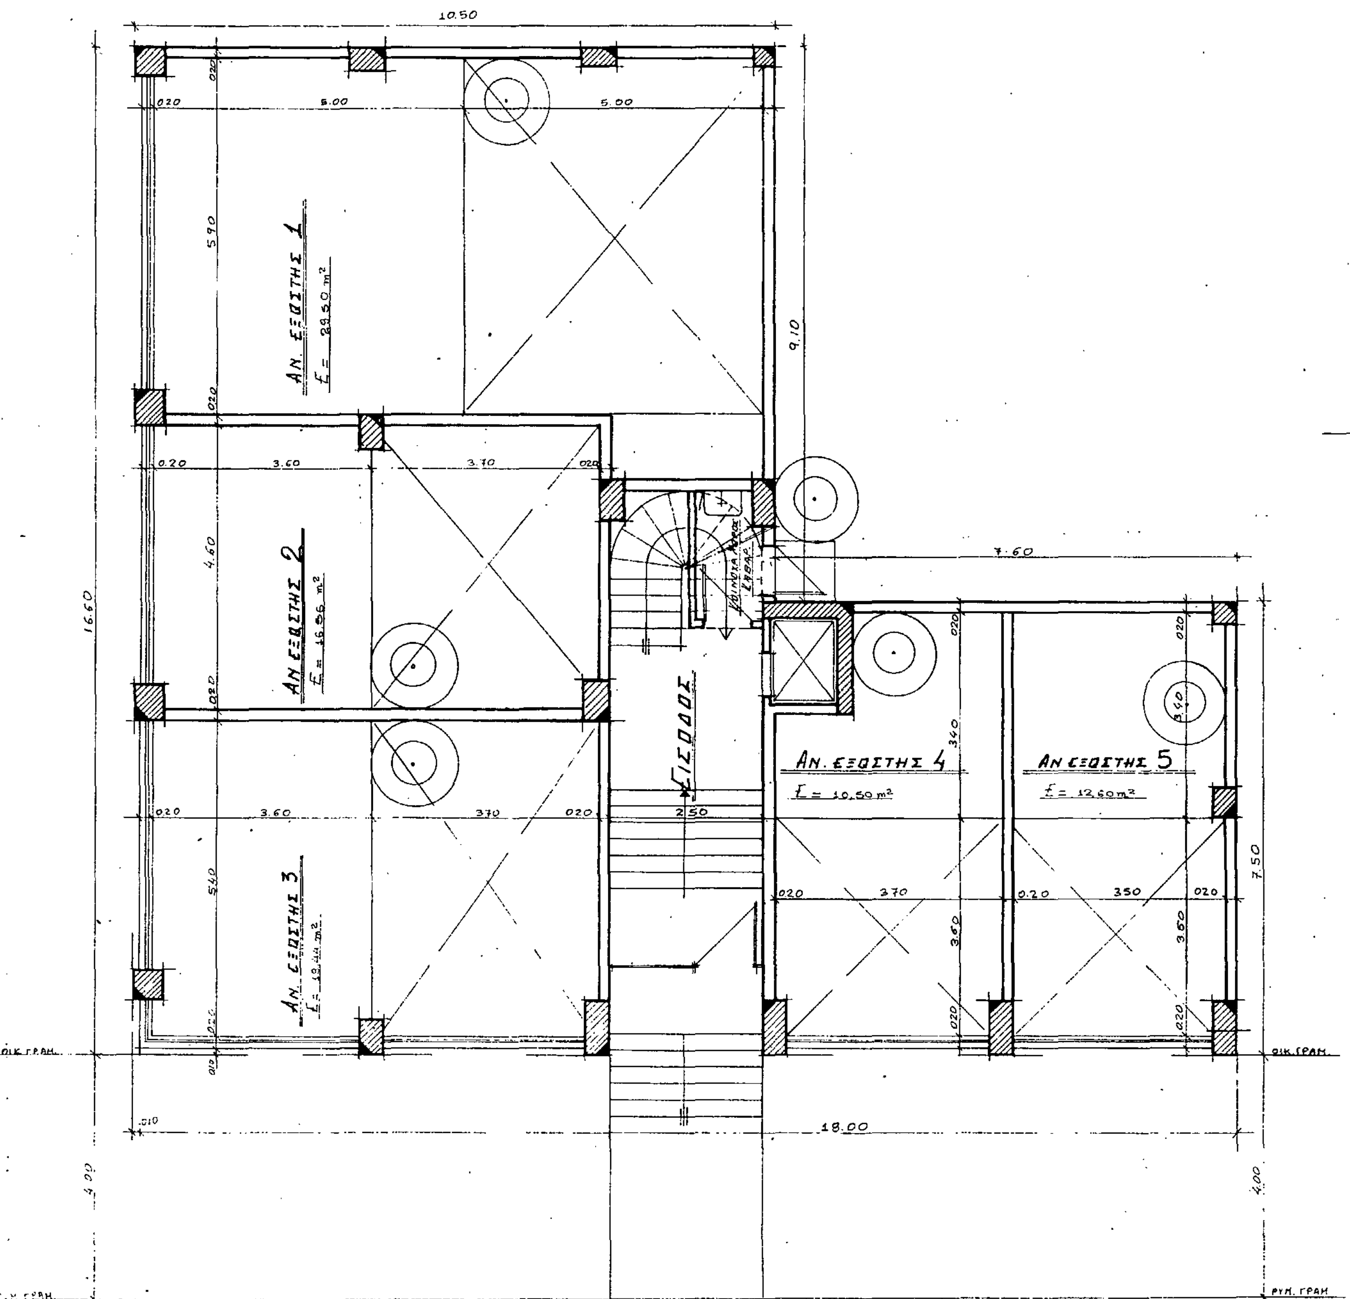

Γ 76930/87

"Έγκριση πραγματοποίησης μεταφοράς συντελεστή δόμησης σε ακίνητο που βρίσκεται εντός του ρυμοτομικού σχεδίου Χαϊδαρίου (Αττικής)".

15 Δεκεμβρίου 1987

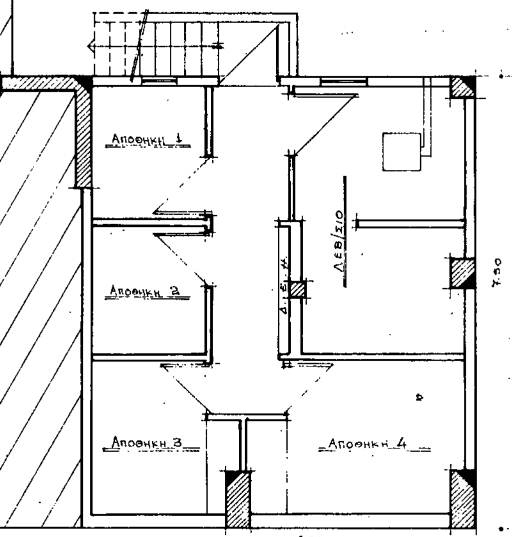

ΜΕΤΑΦΟΡΑ Σ.Δ. ΔΙΑ ΤΗΝ ΠΡΟΣΘΗΚΗ

ΚΑΘ' ΥΨΟΣ Δ' ΟΡΟΦΟΥ Κ' ΕΣΟΧΗΣ

ΙΔΙΟΚΤΗΣΙΑ Κ. ΔΕΛΑΒΙΝΙΑ Π. ΚΟΥΤΣΑΝΔΡΕΑ Ε.Ε.

ΕΠΙ ΤΩΝ ΟΔΩΝ ΣΑΤΩΒΡΙΑΝΔΟΥ Κ' ΝΑΠ. ΣΟΥΚΑΤΖΙΔΗ

ΕΙΣ "ΔΑΣΟΣ" ΧΑΪΔΑΡΙΟΥ Ο.Τ. 190

ΚΑΤΟΨΗ ΥΠΟΓΕΙΟΥ

ΚΛΙΜΑΞ 1:50 ΙΟΥΝΙΟΣ 1987

ΜΕΛΕΤΗ-ΕΠΙΒΛΕΨΗ ΓΕΩΡΓΙΑ Π. ΠΑΝΑΓΟΠΟΥΛΟΥ

Μεταφερόμενος Συντελεστής Δόμησης

1. Δικαίωμα μεταφοράς: 818,90×0,30= 245,67 m²
2. Υπόλοιπο συντελεστού οικοπέδου
830,30 - 819,86 = 11,04 (830 - 819,86)   0,00 m²
3. Σύνολο m² προσθήκης (δικαίωμα) 245,67 m²
4. Πραγματοποιούμενα m² προσθήκης:
α. 5ος όροφος: όπως ο 3ος-1ος όροφος 6,80×0,25=1,70 m²   201,35-1,70= 199,65 m²
β. Εσοχή (υπερυψωμένη) ... = 46,01 m²
Σύνολο Προσθήκης 199,65+46,01= 245,66 m² < 245,67 m²
5. Θέσεις Στάθμευσης: Ζώνη Γ: 245,67/300 = 0,82 1 θέση
Συνολικές θέσεις 5×15,00=75,00 m² αρκεί ο διαθέσιμος χώρος 91,87 m²

Υπολογισμός Κάλυψης

1. Εμβαδόν Οικοπέδου (ΑΒΓΔΑ)
41,10×(12,60+20,25):2 = 818,90 m²
2. α. Επιτρ. κάλυψη 40%: 818,90×0,40 = 327,56 m²
β. Πραγμ. κάλυψη: (α β γ δ ε α)
18,00×7,40 + 8,10×10,40 + 0,10×(2,40×5+2,50+0,60×2+0,60×2)= 133,20+84,64+0,10×(2,00+2,50+1,00+1,20)= 221,84+0,67 = 228,51 < 327,56
3. α. Επιτρ. Δόμηση: 818,90×1+12,00 = 830,90 m²
β. Πραγμ. Δόμηση:
I. Ισόγειο: όπως η κάλυψη: 228,51 m²
II. Α' και Β' όροφος: (α η θ ι γ δ κ λ μ ν ξ ο α)
18,00×7,40+8,10×10,40-2,60×7,10-10,30×0,50-3,60×0,80= 133,20+84,64-18,46-5,15-2,88 = 201,35 m²
201,35×2 ορ = 402,70 m²   402,70 m²
III. Γ' όροφος: όπως ο Α' και Β' αφαιρουμένου του (εξώστη)
201,35 - 2,80×3,80 - 1,20×1,80 = 201,35 - 10,64 - 2,16 = 201,35 - 12,80 = 188,55 m²
Συνολική δόμηση: 228,51+188,55+402,70= 819,86 m²
= 819,86 m² < 830,90 m²
4. Εμβαδόν πρασιών: 4,00×(25,35+31,80-4,00) = 212,60 m²
Επιτρ. βοηθ. κτίσμα 1/4 × (818,90 - 228,51 - 212,60) = 94,44 m²
Πραγμ. βοηθ. κτίσμα 4,20×14,25 = 59,85 m² < 60,00 m²
5. Υπολογισμός θέσεων στάθμευσης ΖΩΝΗ Γ
α. Υπόγειο: Εμβ.-(7,50×6,50)= 48,75 m²   48,75:300=0,16   θέσεις 0
β. Ισόγειο (καταστήματα): 228,51:100 = 2,28   θέσεις 2
γ. Όροφοι (κατοικία) 402,70+188,55= 591,25
591,25 : 300 = θέσεις 2
4
ΣΥΝΟΛΟ ΑΠΑΙΤ. ΘΕΣΕΩΝ τέσσερες (4)
Υπάρχον χώρος: 46,72 m² + 45,15 m² = 91,87 m² αρκεί
6. ΥΠΟΛΟΓΙΣΜΟΣ Δ
Δ= 0,3 Η = 0,3×15,32 = 4,60

ΔΩΜΑ
Δ' ΟΡΟΦΟΣ
Γ' ΟΡΟΦΟΣ
Β' ΟΡΟΦΟΣ
Α' ΟΡΟΦΟΣ
ΠΑΤΑΡΙ
ΚΑΤΑΣΤΗΜΑ
ΥΠΟΓΕΙΟ

ΧΩΡΟΣ ΣΤΑΘΜΕΥΣΗΣ Ε=46,72 m²
ΧΩΡΟΣ ΣΤΑΘΜΕΥΣΗΣ
ΒΟΗΘ. ΚΤΙΣΜΑ
ΟΙΚ. ΓΡΑΜΜΗ
ΡΥΜΟΤ. ΓΡΑΜΜΗ
ΟΔΟΣ ΣΑΤΩΒΡΙΑΝΔΟΥ
ΟΔΟΣ ΝΑΠ. ΣΟΥΚΑΤΖΙΔΗ

Γ 76030/87


«Έγκριση πραγματοποίησης μεταφοράς συντελεστού δόμησης σε ακίνητο που βρίσκεται εντός του ρυμοτομικού σχεδίου Χαϊδαρίου (Αττικής)»

15 Δεκεμβρίου 1987
Η αιτούσα
ΑΡΧ. ΓΡΑΦΕΙΟΥ

ΜΕΤΑΦΟΡΑ Σ.Δ. ΔΙΑ ΤΗΝ ΠΡΟΣΘΗΚΗ
ΚΑΘ' ΥΨΟΣ Δ' ΟΡΟΦΟΥ Κ' ΕΣΟΧΗΣ
ΙΔΙΟΚΤΗΣΙΑ Κ. ΔΕΛΑΒΙΝΙΑ - Π. ΚΟΥΤΣΑΝΔΡΕΑ Ε.Ε.
ΕΠΙ ΤΩΝ ΟΔΩΝ ΣΑΤΩΒΡΙΑΝΔΟΥ Κ' ΝΑΠ. ΣΟΥΚΑΤΖΙΔΗ
ΕΙΣ ΔΑΣΟΣ ΧΑΪΔΑΡΙΟΥ Ο.Τ. 190
ΥΠΟΛΟΓΙΣΜΟΣ ΚΑΛΥΨΗΣ
ΚΛΙΜΑΞ 1:100   ΙΟΥΝΙΟΣ 1987
ΜΕΛΕΤΗ - ΕΠΙΒΛΕΨΗ ΓΕΩΡΓΙΑ Π. ΠΑΝΑΓΟΠΟΥΛΟΥ

15 Δεκεμβρίου 1987

Μεταφορα Σ.Δ δια την προσθηκη
καθ'υψος Δ' οροφου κ' εσοχης
ιδιοκτησια Κ. Δελαβινια Π. Κουτσανδρεα ε.ε.
επι των οδων Σατωβριανδου κ' Ναπ. Σουκατζιδη
εις Δασος Χαϊδαριου ο.τ. 190
Οψις (οδος Ναπ. Σουκατζιδη)
Κλιμαξ 1:50 Ιουνιος 1987
Μελετη - Επιβλεψη Γεωργια Π. Παναγοπουλου

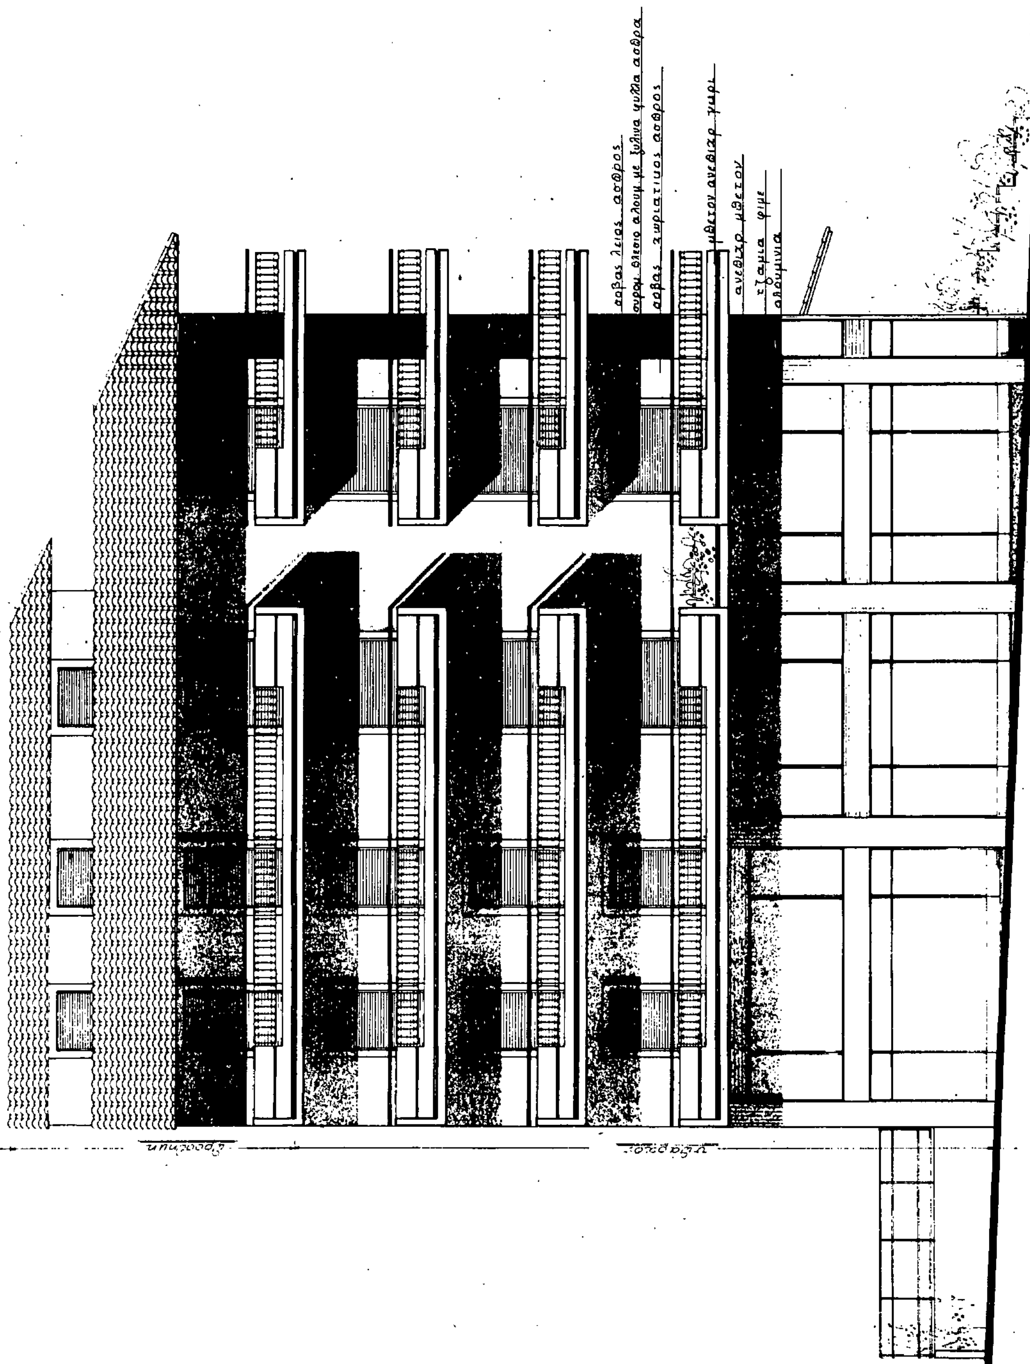

Γ-76930/87

"έγκριση πραγματοποίησης μεταφοράς συντελεστή δόμησης σε ακίνητο που βρίσκεται εντός του ρυμοτομικού σχεδίου Χαϊδαρίου (Αττικής)"

15 Δεκεμβρίου 1987
[illegible] [illegible]

ΜΕΤΑΦΟΡΑ Σ.Δ. ΔΙΑ ΤΗΝ ΠΡΟΣΘΗΚΗ

ΚΑΘ'ΥΨΟΣ Δ' ΟΡΟΦΟΥ Κ' ΕΞΟΧΗΣ

ΙΔΙΟΚΤΗΣΙΑ Κ. ΔΕΛΑΒΙΝΙΑ Π. ΚΟΥΤΣΑΝΔΡΕΑ Ε.Ε.


ΕΠΙ ΤΩΝ ΟΔΩΝ ΣΑΤΩΒΡΙΑΝΔΟΥ Κ' ΝΑΠ. ΣΟΥΚΑΤΖΙΔΗ


ΕΙΣ "ΔΑΣΟΣ" ΧΑΪΔΑΡΙΟΥ Ο.Τ. 190

ΟΨΙΣ (ΟΔΟΣ ΣΑΤΩΒΡΙΑΝΔΟΥ)

ΚΛΙΜΑΞ 1:50 ΙΟΥΝΙΟΣ 1987

ΜΕΛΕΤΗ-ΕΠΙΒΛΕΨΗ ΓΕΩΡΓΙΑ Π. ΠΑΝΑΓΟΠΟΥΛΟΥ

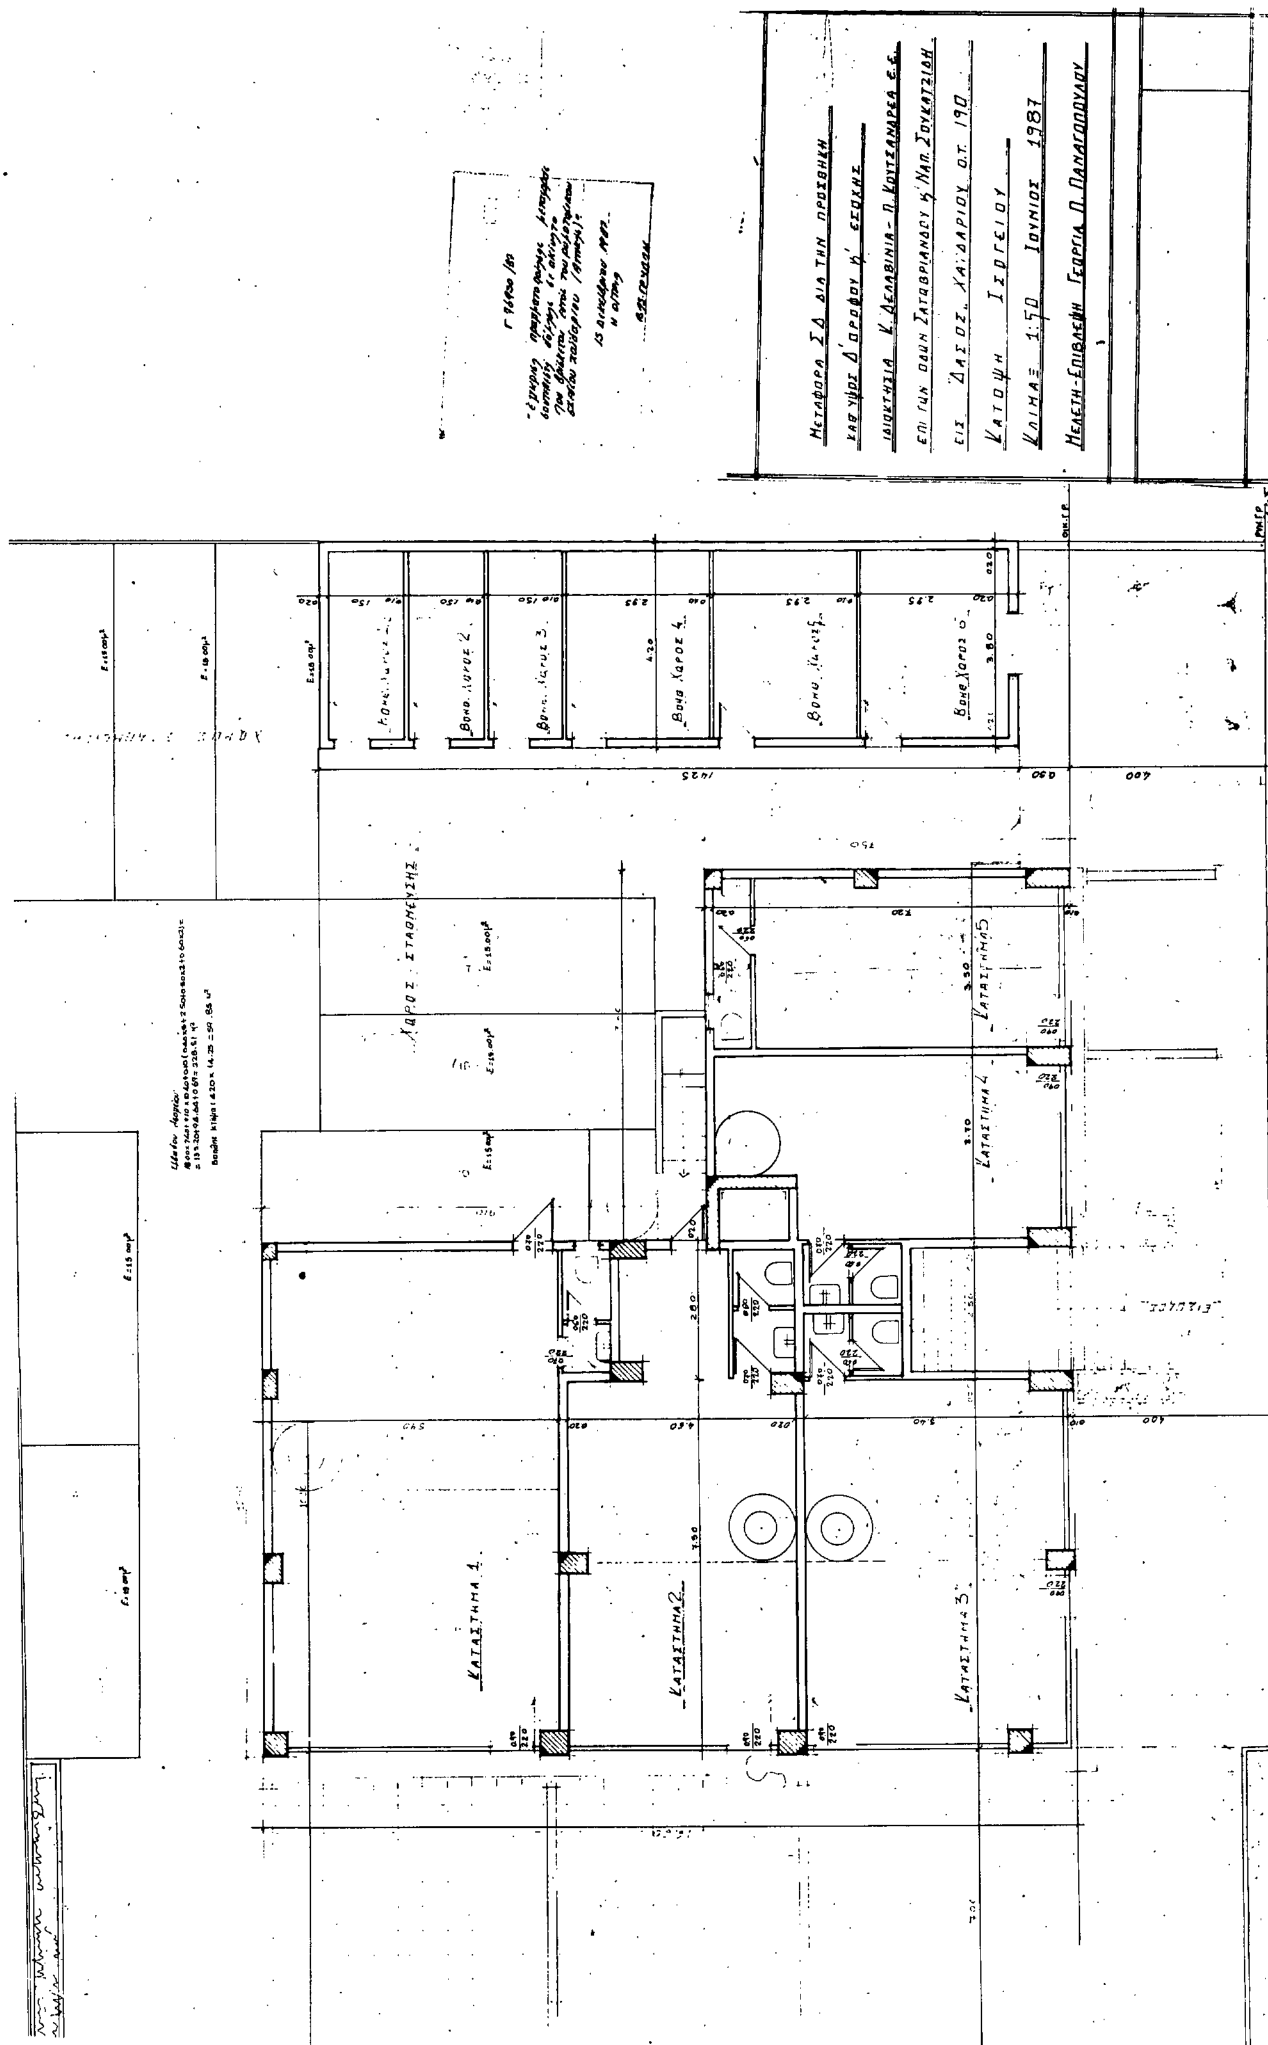
Μεταφορά ΣΔ δια την προσθήκη
καθ' ύψος Δ' ορόφου κ' εισοχής
Ιδιοκτησία Κ. Δελλαβινια - Π. Κουτσανδρέα Ε.Ε.
Επί γων. οδών Σαταβριανδου κ' Ναπ. Σουκατζίδη
εις "Δάσος" Χαϊδαρίου Ο.Τ. 190
Κάτοψη Ισογείου
Κλίμαξ 1:50 Ιούνιος 1987
Μελέτη-Επίβλεψη Γεωργία Π. Παναγοπούλου
ΧΩΡΟΣ ΣΤΑΘΜΕΥΣΗΣ
Βοηθ. Χώρος 4
Βοηθ. Χώρος 6
ΚΑΤΑΣΤΗΜΑ 1
ΚΑΤΑΣΤΗΜΑ 2
ΚΑΤΑΣΤΗΜΑ 3
ΚΑΤΑΣΤΗΜΑ 4
ΚΑΤΑΣΤΗΜΑ 5

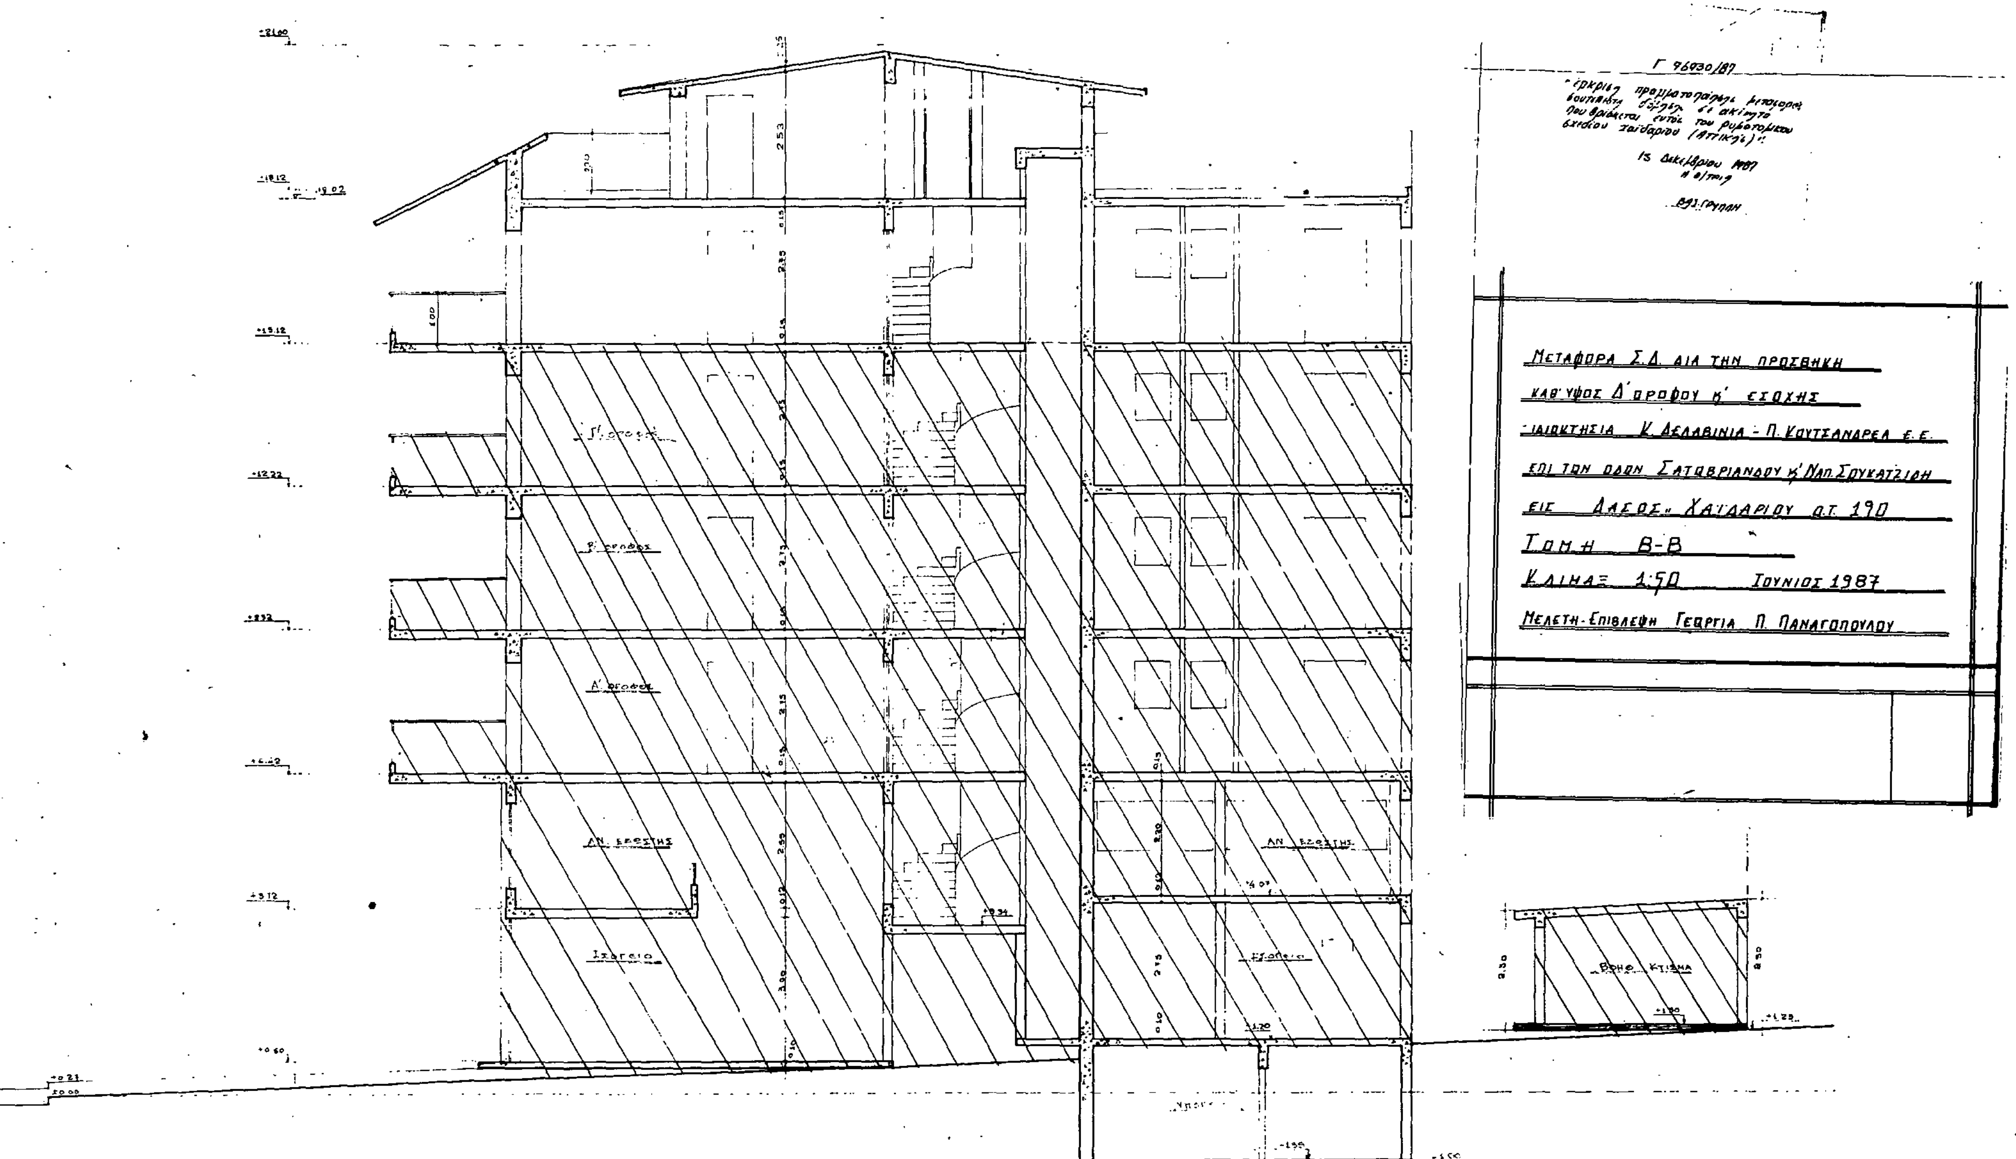

Γ 96930/87
ΜΕΤΑΦΟΡΑ Σ.Δ. ΔΙΑ ΤΗΝ ΠΡΟΣΘΗΚΗ
ΚΑΘ' ΥΨΟΣ Δ' ΟΡΟΦΟΥ Κ' ΕΞΟΧΗΣ
ΙΔΙΟΚΤΗΣΙΑ Κ. ΔΕΛΑΒΙΝΙΑ - Π. ΚΟΥΤΣΑΝΔΡΕΑ Ε.Ε.
ΕΠΙ ΤΩΝ ΟΔΩΝ ΣΑΤΩΒΡΙΑΝΔΟΥ Κ' ΝΑΠ. ΣΟΥΚΑΤΖΙΔΗ
ΕΙΣ ΑΛΣΟΣ Χ'ΑΪΔΑΡΙΟΥ Ο.Τ. 190
ΤΟΜΗ Β-Β
ΚΛΙΜΑ= 1:50
ΙΟΥΝΙΟΣ 1987
ΜΕΛΕΤΗ-ΕΠΙΒΛΕΨΗ ΓΕΩΡΓΙΑ Π. ΠΑΝΑΓΟΠΟΥΛΟΥ
ΑΝ. ΕΞΟΣΤΗΣ
ΙΣΟΓΕΙΟ
Υπόγ.
ΒΟΗΘ. ΚΤΙΣΜΑ

Γ 76930/87

"Έγκριση πραγματοποιήσεως μεταφοράς συντελεστή δόμησης σε ακίνητο που βρίσκεται εντός του ρυμοτομικού σχεδίου Χαϊδαρίου (Αττικής)".

15 Δεκεμβρίου 1987
Η Διευθύντρια
Βασιλείου

ΜΕΤΑΦΟΡΑ Σ.Δ. ΔΙΑ ΤΗΝ ΠΡΟΣΘΗΚΗ
ΚΑΘ' ΥΨΟΣ Δ' ΟΡΟΦΟΥ Κ' ΕΣΟΧΗΣ
ΙΔΙΟΚΤΗΣΙΑ Κ. ΔΕΛΑΒΙΝΙΑ - Π. ΚΟΥΤΣΑΝΔΡΕΑ Ε.Ε.
ΕΠΙ ΤΩΝ ΟΔΩΝ ΣΑΤΩΒΡΙΑΝΔΟΥ Κ' ΝΑΠ. ΣΟΥΚΑΤΖΙΔΗ
ΕΙΣ "ΔΑΣΟΣ" ΧΑΪΔΑΡΙΟΥ Ο.Τ. 190
ΚΑΤΟΨΗ (ΠΡΟΣΘΗΚΗ) Δ' ΟΡΟΦΟΥ
ΚΛΙΜΑΞ 1:50 ΜΑΡΤΙΟΣ 1987
ΜΕΛΕΤΗ - ΕΠΙΒΛΕΨΗ ΓΕΩΡΓΙΑ Π. ΠΑΝΑΓΟΠΟΥΛΟΥ

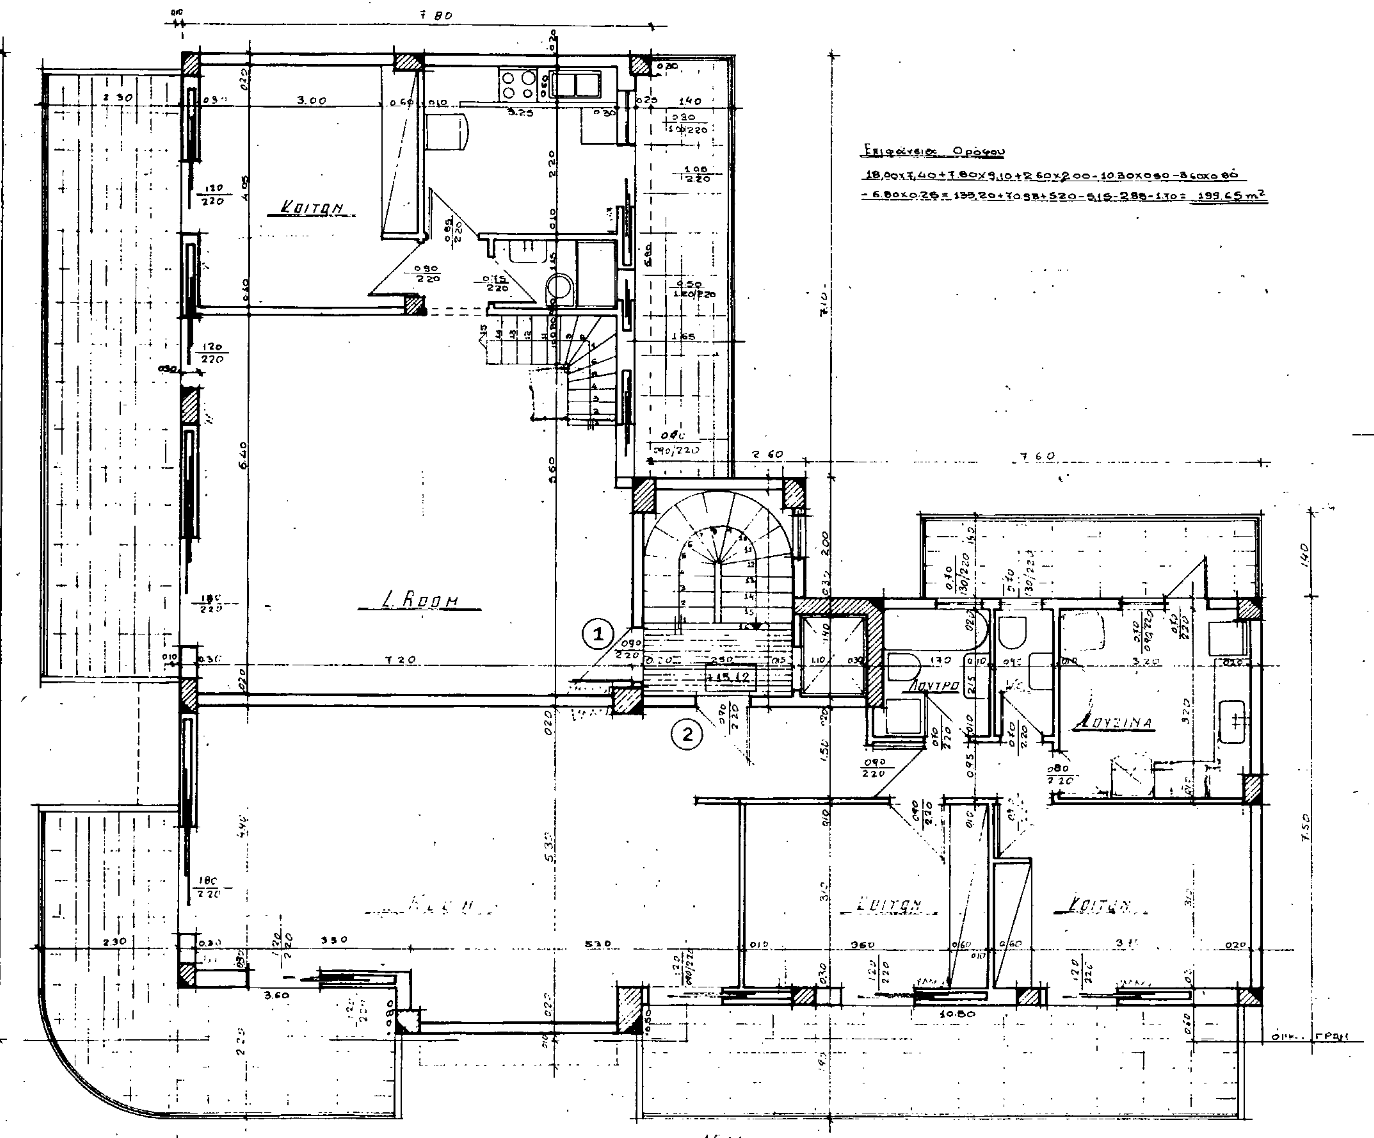


Γ 76930/87

«Έγκριση πραγματοποίησης μεταφοράς συντελεστή δόμησης σε ακίνητο που βρίσκεται εντός πολεοδομικού σχεδίου Χαϊδαρίου (Αττικής)».

15 Δεκεμβρίου 1987
Η Δ/ντρια

ΜΕΤΑΦΟΡΑ Σ.Δ. ΔΙΑ ΤΗΝ ΠΡΟΣΘΗΚΗ
ΚΑΘ' ΥΨΟΣ Δ' ΟΡΟΦΟΥ Κ' ΕΣΟΧΗΣ
ΙΔΙΟΚΤΗΣΙΑ Κ. ΔΕΛΑΒΙΝΙΑ Π. ΚΟΥΤΣΑΝΔΡΕΑ Ε.Ε.
ΕΠΙ ΤΩΝ ΟΔΩΝ ΣΑΤΩΒΡΙΑΝΔΟΥ Κ' ΝΑΠ. ΣΟΥΚΑΤΖΙΔΗ
ΕΙΣ "ΔΑΣΟΣ ΧΑΪΔΑΡΙΟΥ" Ο.Τ. 190
ΚΑΤΟΨΗ Β' Κ' Γ' ΟΡΟΦΩΝ
ΚΛΙΜΑΞ 1:50 ΙΟΥΝΙΟΣ 1987
ΜΕΛΕΤΗ-ΕΠΙΒΛΕΨΗ ΓΕΩΡΓΙΑ Π. ΠΑΝΑΓΟΠΟΥΛΟΥ

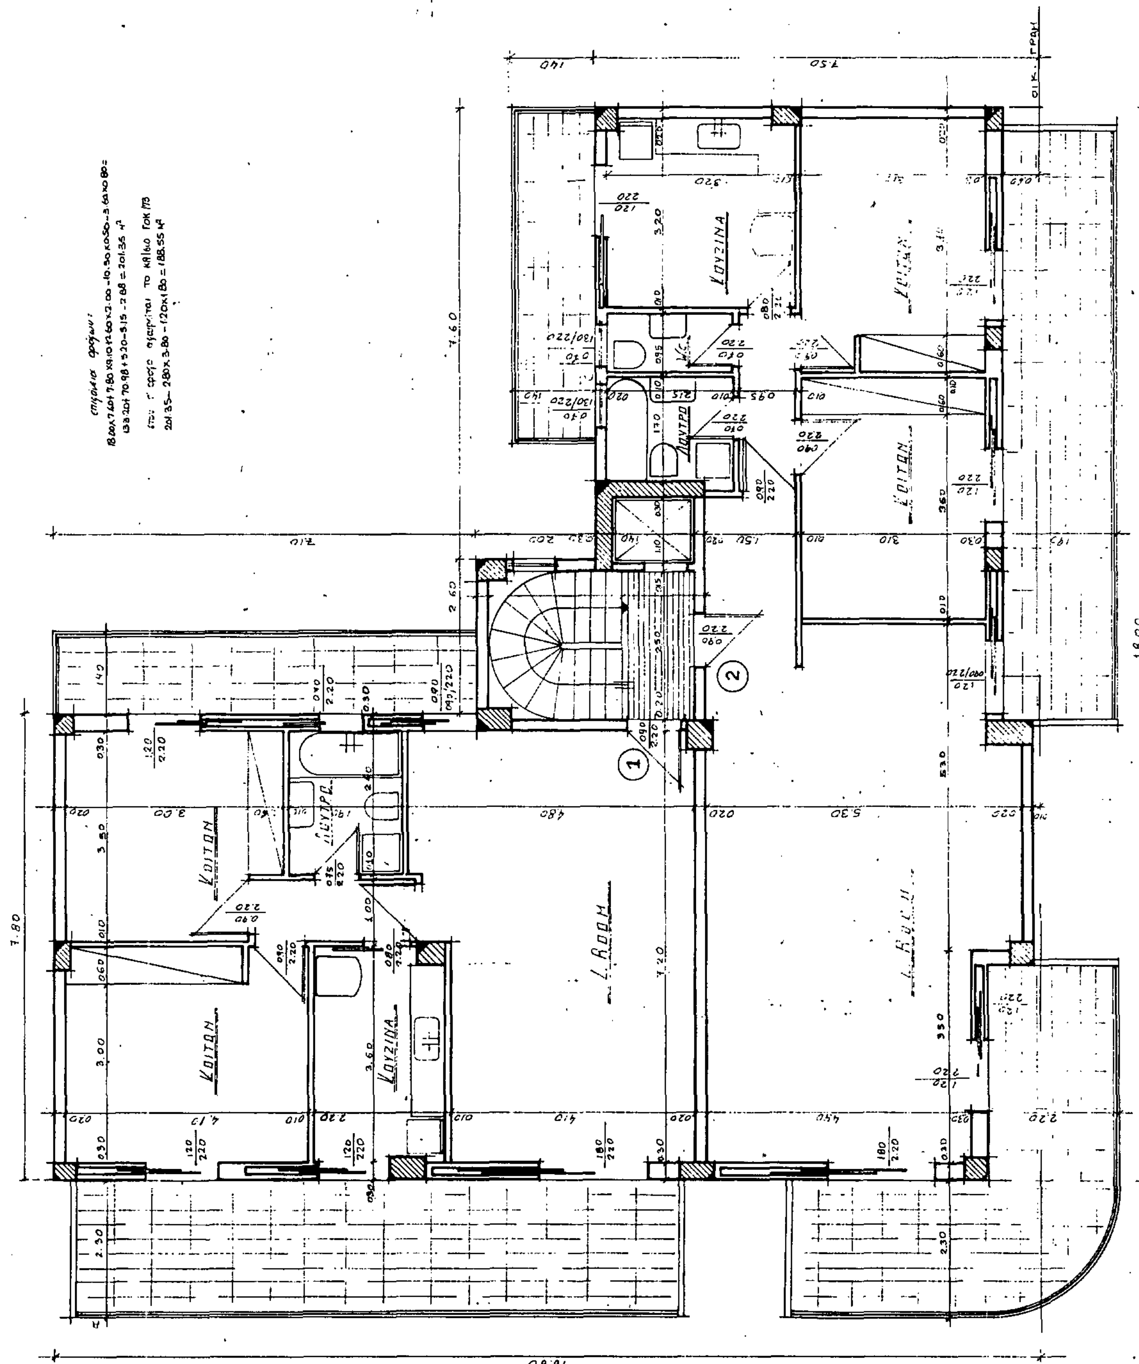

Γ-76930/87

16 Οκτωβρίου 1987

ΜΕΤΑΦΟΡΑ Σ.Δ. ΔΙΑ ΤΗΝ ΠΡΟΣΘΗΚΗ

ΚΑΘ'ΥΨΟΣ Δ' ΟΡΟΦΟΥ Κ' ΕΞΟΧΗΣ

ΙΔΙΟΚΤΗΣΙΑ: Κ. ΔΕΛΑΒΙΝΙΑ - Π. ΚΡΙΤΣΑΝΑΡΑ Ε.Ε.


ΕΠΙ ΤΩΝ ΟΔΩΝ ΣΑΤΩΒΡΙΑΝΔΟΥ Κ' ΝΑΠ. ΣΟΥΚΑΤΖΙΔΗ


ΕΙΣ "ΔΑΣΟΣ ΧΑΪΔΑΡΙΟΥ" Ο.Τ. 190

ΚΑΤΟΨΗ ΕΞΟΧΗΣ (ΠΡΟΣΘΗΚΗ)

ΚΛΙΜΑΞ 1:50 ΙΟΥΝΙΟΣ 1987

ΜΕΛΕΤΗ - ΕΠΙΒΛΕΨΗ ΓΕΩΡΓΙΑ Π. ΠΑΝΑΓΟΠΟΥΛΟΥ

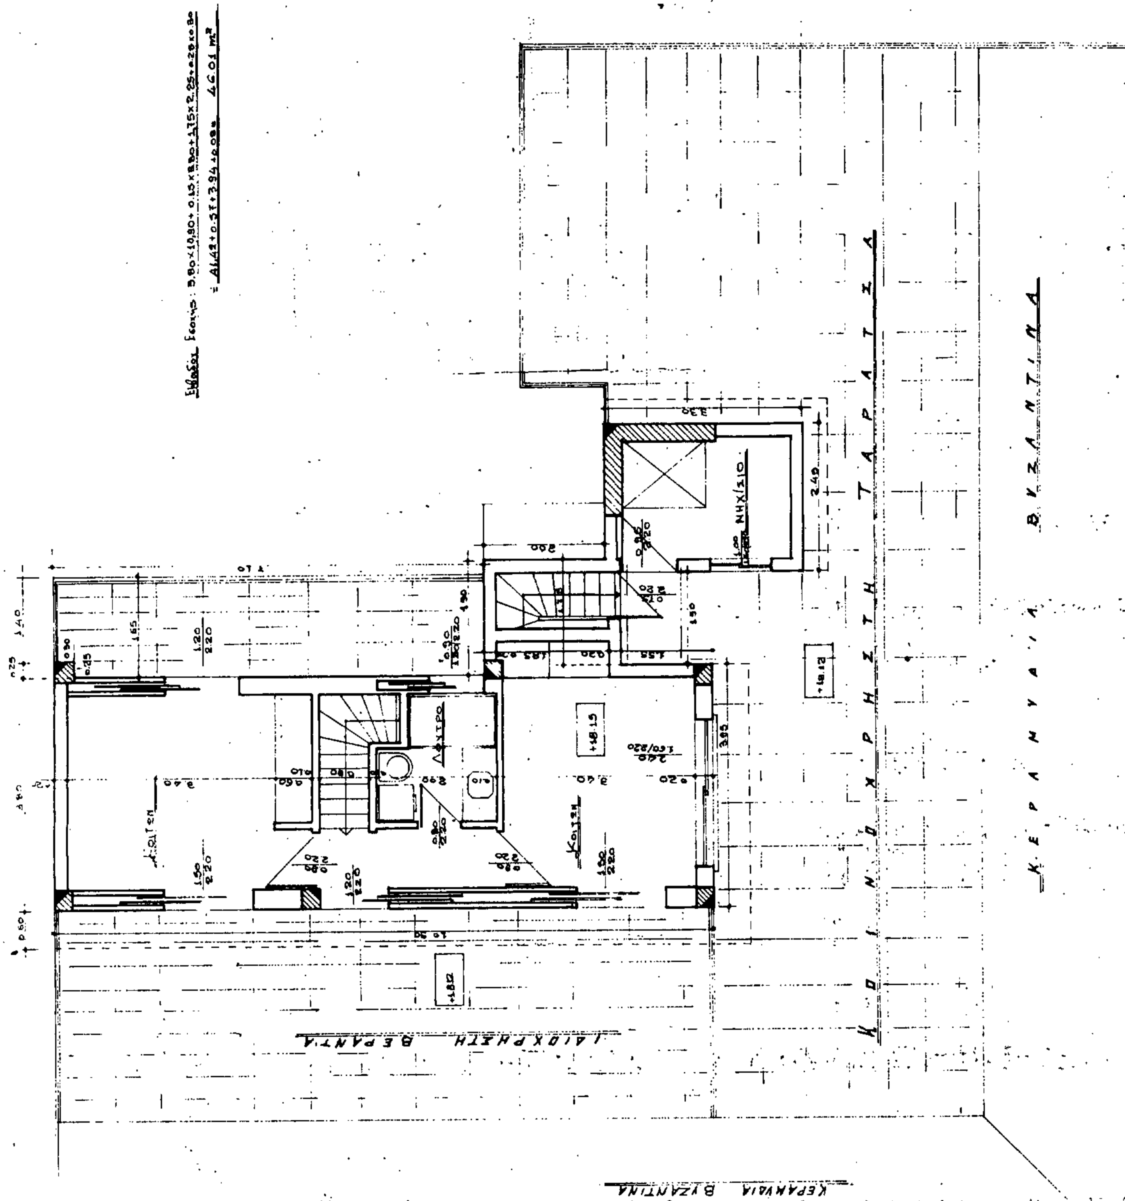

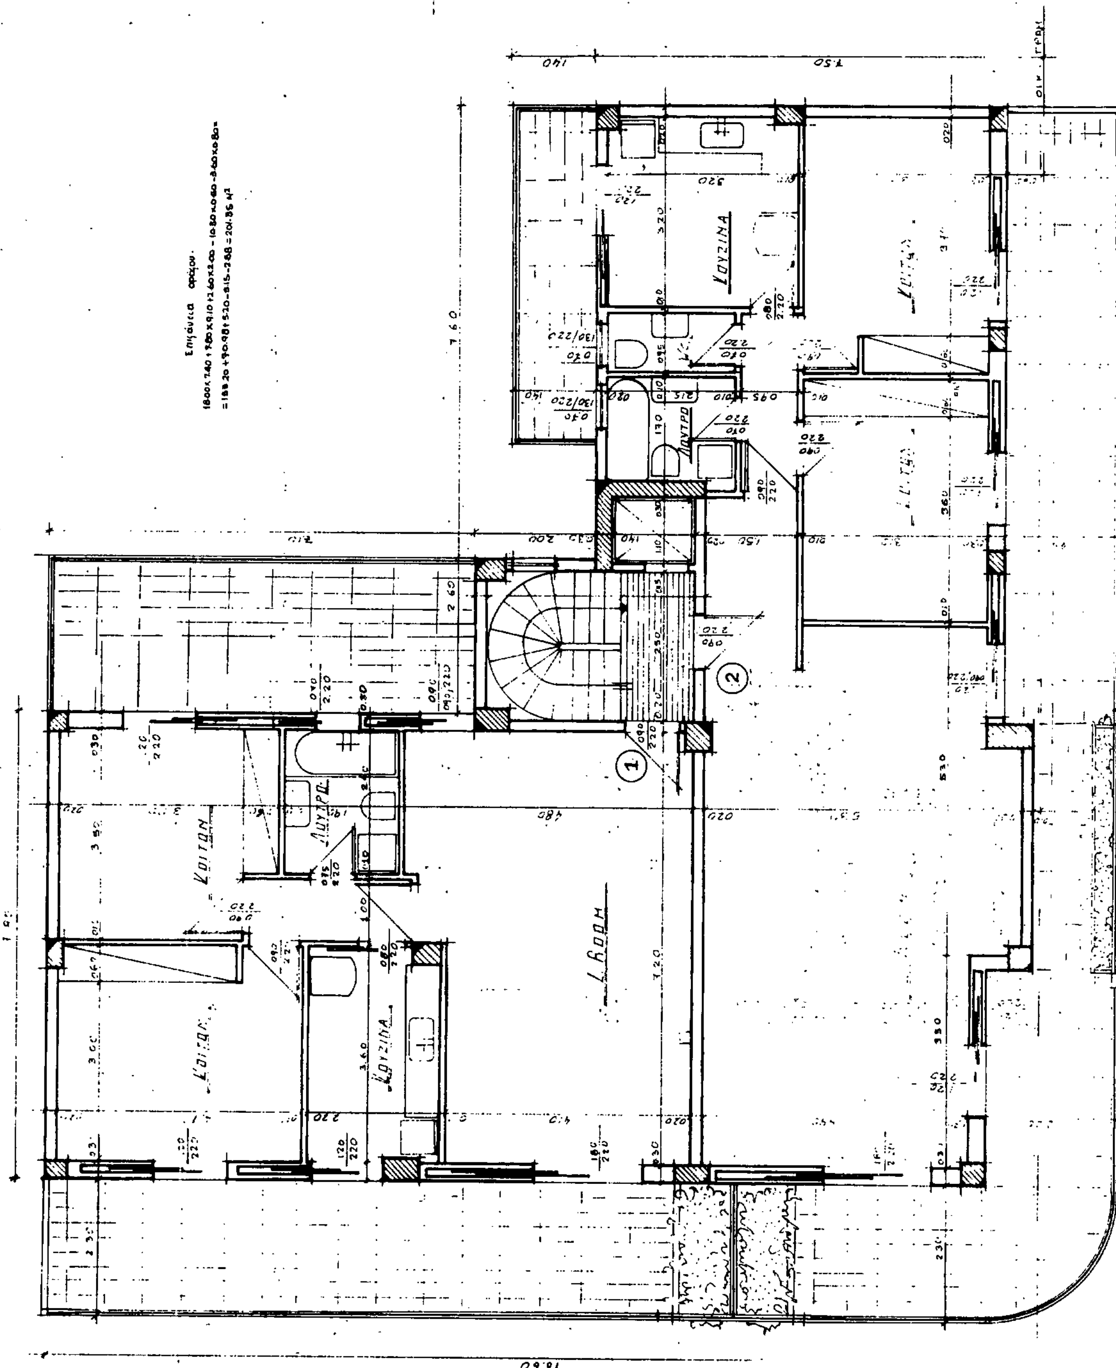
Γ 76930/89
15 Δεκεμβρίου 1987
ΜΕΤΑΦΟΡΑ Σ.Δ. ΔΙΑ ΤΗΝ ΠΡΟΣΘΗΚΗ
ΚΑΘ'ΥΨΟΣ Δ' ΟΡΟΦΟΥ Κ' ΕΞΟΧΗΣ
ΙΔΙΟΚΤΗΣΙΑ Κ. ΔΕΛΑΒΙΝΙΑ Π. ΚΟΥΤΣΑΝΔΡΕΑ Ε.Ε.
ΕΠΙ ΤΩΝ ΟΔΩΝ ΣΑΤΩΒΡΙΑΝΔΟΥ Κ' ΝΑΠ. ΣΟΥΚΑΤΖΙΔΗ
ΕΙΣ "ΔΑΣΟΣ" ΧΑΪΔΑΡΙΟΥ Ο.Τ. 190
ΚΑΤΟΨΗ - Α' ΟΡΟΦΟΥ
ΚΛΙΜΑΞ 1:50 ΙΟΥΝΙΟΣ 1987
ΜΕΛΕΤΗ - ΕΠΙΒΛΕΨΗ ΓΕΩΡΓΙΑ Π. ΠΑΝΑΓΟΠΟΥΛΟΥ
ΚΟΙΤΩΝ
ΛΟΥΤΡΟ
ΚΟΥΖΙΝΑ
L. ROOM
16.60
7.60
7.50